
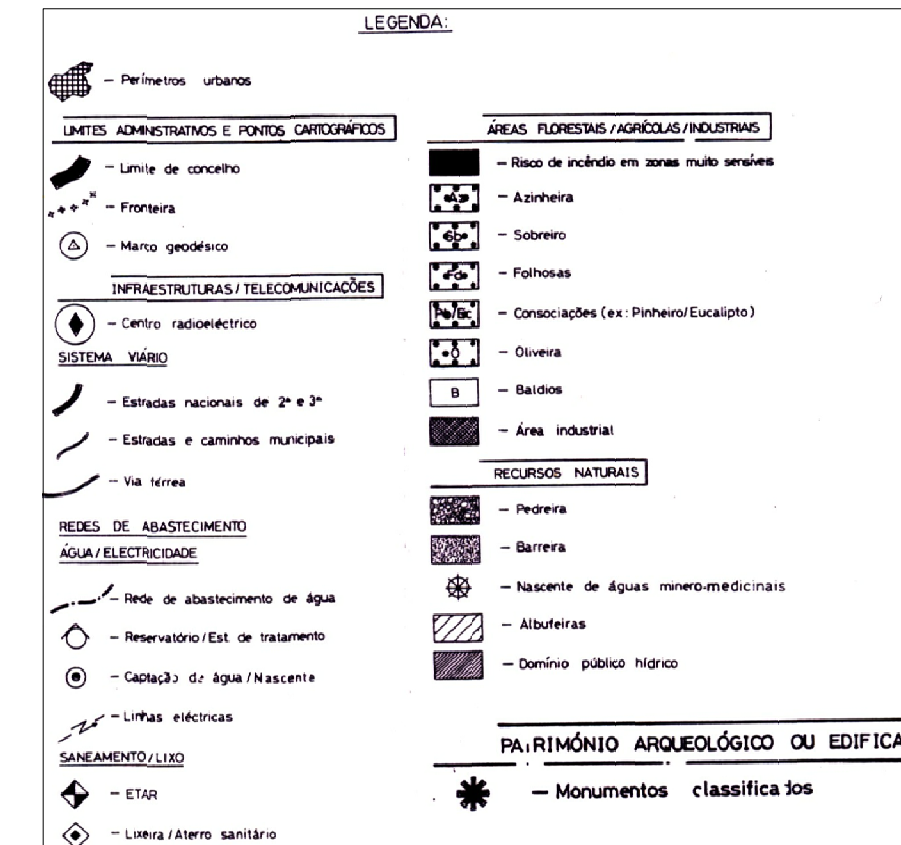
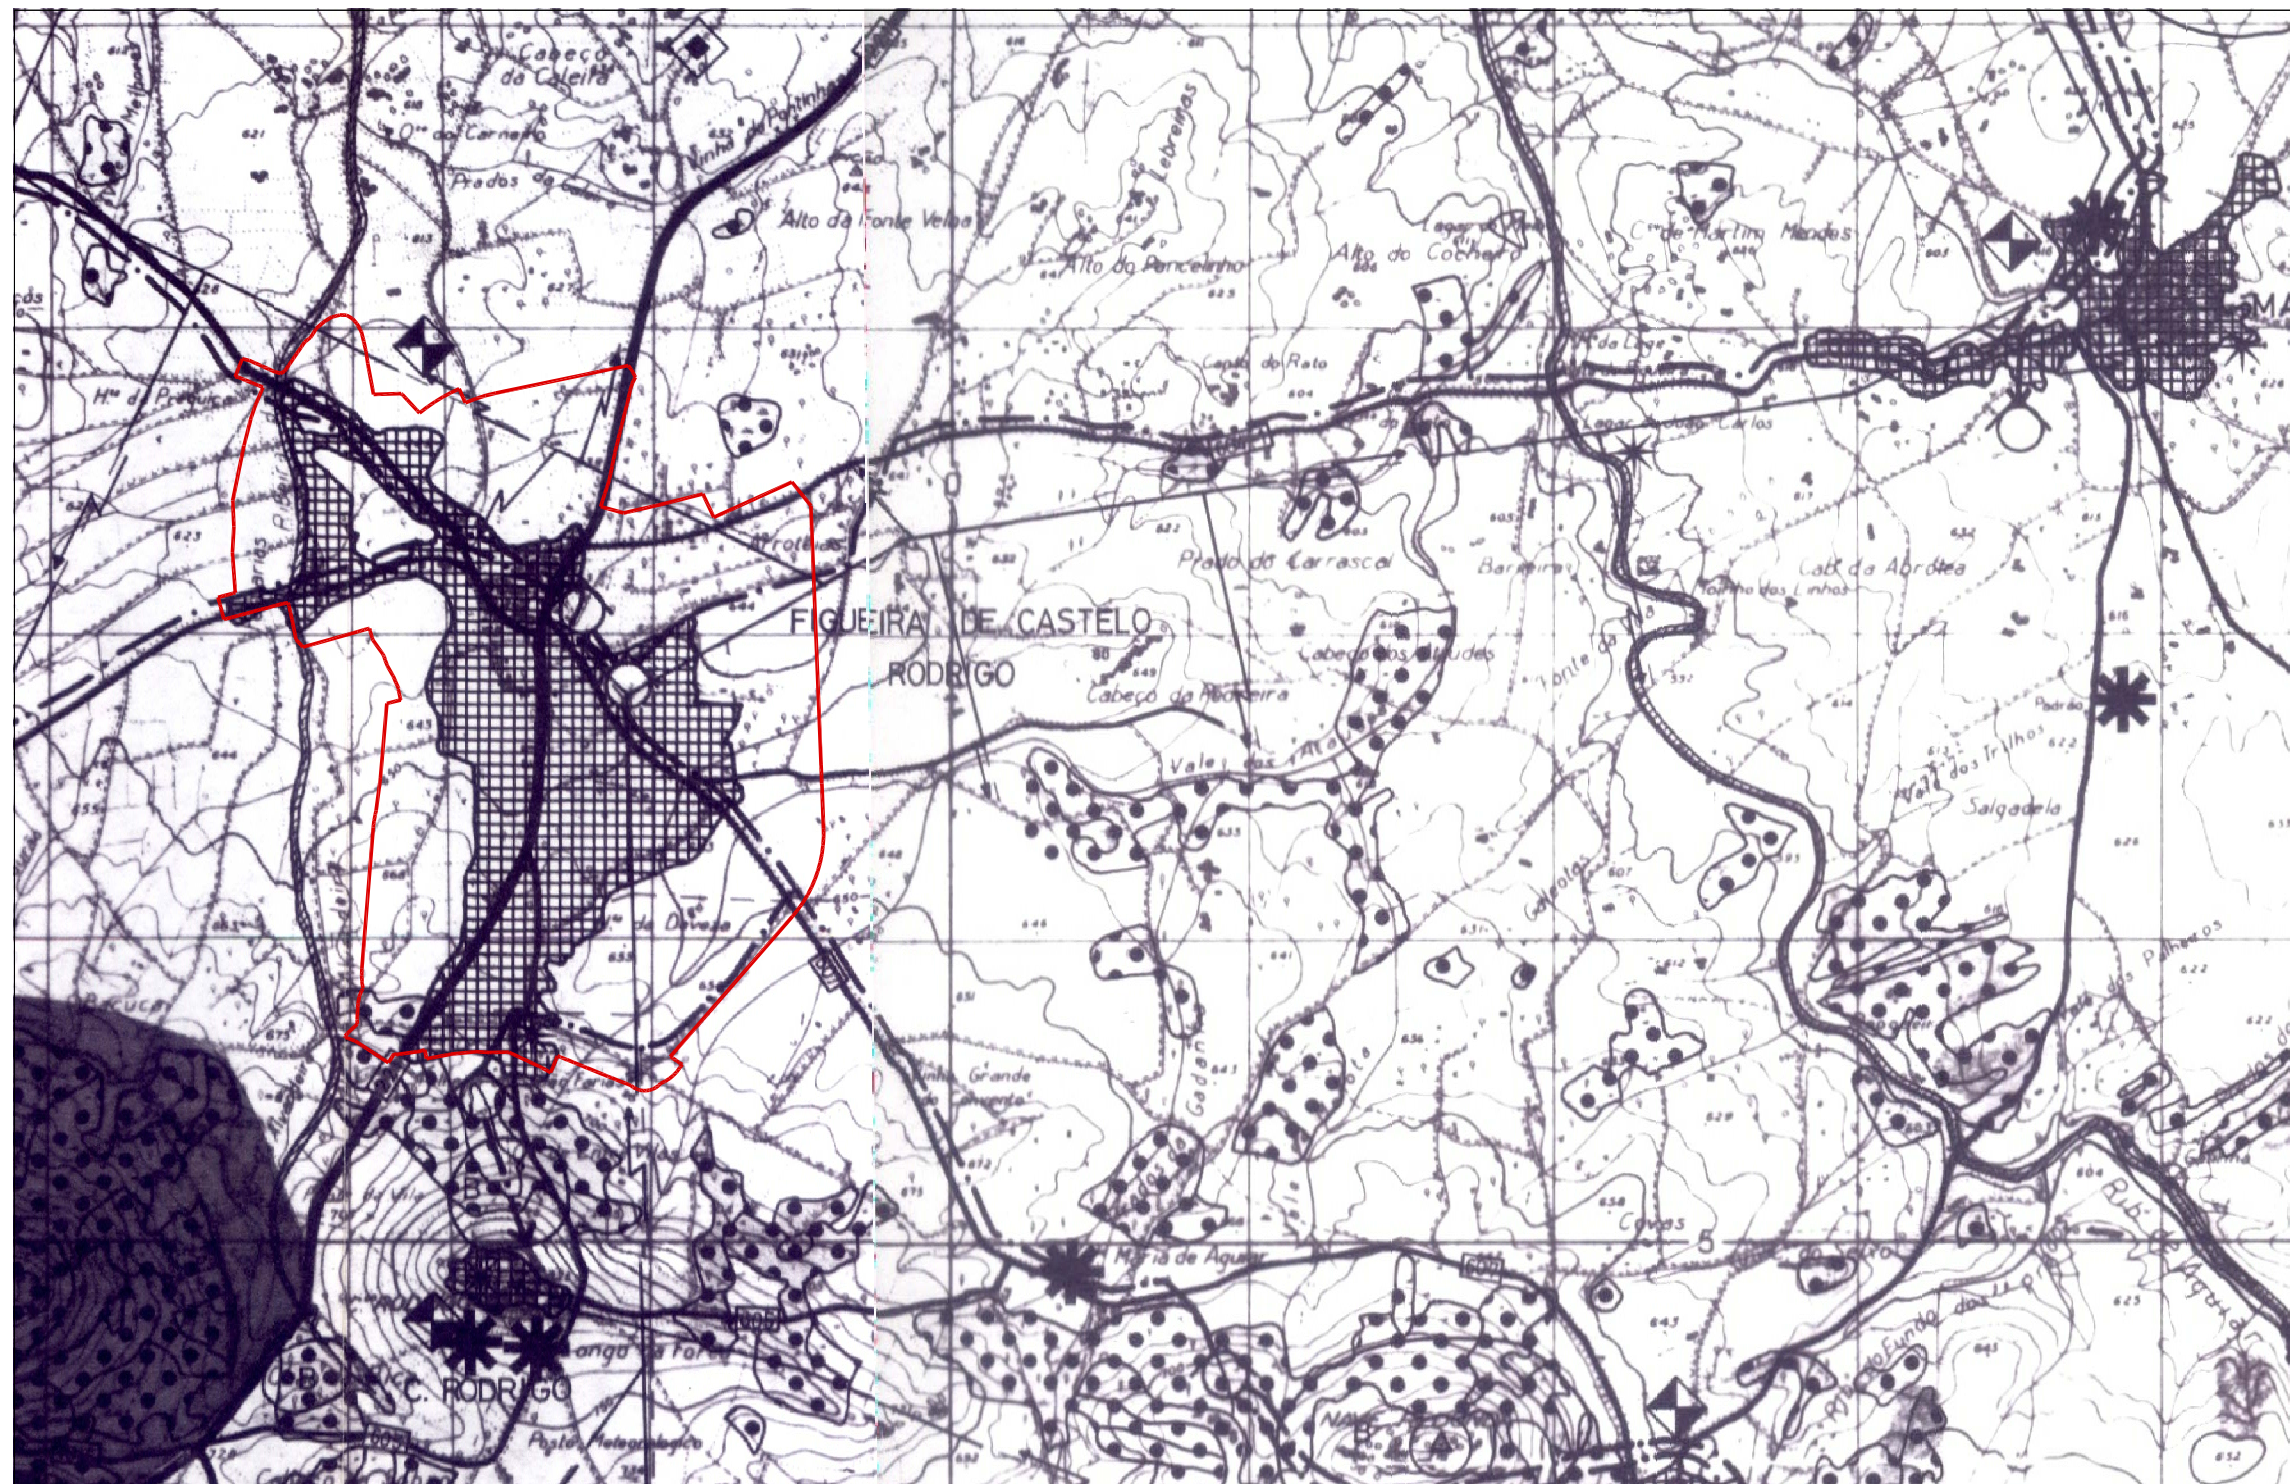


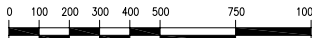

PERÍMETRO URBANO PROPOSTO

	 — Monumentos	classificações		
Nº	Designação	Freg.	Clas.	Decreto/L.
1	Muralhas do Castelo de Castelo Rodrigo	Castelo Rodrigo	MN	Nº 8228,4/7/1922
2	Pelourinho do Castelo Rodrigo	Castelo Rodrigo	MN	Nº 8228,4/7/1922
3	Ruínas do Castelo Rodrigo	Castelo Rodrigo	em vias de class.	
4	Chafariz de Casqueria	Castelo Rodrigo	em vias de class.	
5	Tectos da Igreja matriz de Castelo Rodrigo	Castelo Rodrigo	IIP	Nº 14076,6/12/1961
6	Igreja e Convento Santa Maria de Aguiar	Castelo Rodrigo	MN	Nº 21996,17/12/1932
7	Ponte s/ Rio Aguiar		MN	Nº 8228,4/7/1922
8	Igreja Matriz de Escalhão	Escalhão	IIP	Nº95/78,12/9
9	Capela de Mata de Lobos	Mata de Lobos	IVC	Nº28/82,26/2
10	Cruz de Pero Jaques	Mata de Lobos	MN	Nº16/6/1910
11	Ruínas de Alaufala	Alaufala	MN	Nº129/77,29/2
12	Capela de Santo André	Alaufala	em vias de class	
13	Igreja matriz de Escarigo	Escarigo	IIP	Nº28/82,26/2
14	Solar dos Saraivas	Vilar Torpim	IVC	Nº29/80,17/7
15	Casa onde nasceu Pedro Álvares Cabral	Colmeal	em vias de class	
16	Torre Solar dos Metelos	Fresxeda de Torrão	IIP	Nº129/77,29/9
17	Fonte do Cabeço	Algodres	IIP	Nº129/77,29/9
18	Igreja Matriz de Algodres	Algodres	IIP	Nº95/78,12/9
19	Cruzeiro de Alaufala	Alaufala	em vias de class	

Cliente CÂMARA MUNICIPAL DE FIGUEIRA DE CASTELO RODRIGO		Projecto PLANO DE URBANIZAÇÃO DA VILA DE FIGUEIRA DE CASTELO RODRIGO	
Cartografia		Título EXTRACTO DA PLANTA DE CONDICIONANTES DO PDM (SERVIDÕES E RESTRIÇÕES)	
Desenhou	Escala Gráfica 	Escala 1: 25 000	Desenho VOLUME II
Verificou/Aprovou	Nome do Ficheiro 31_condic_serv_V3.dwg	Data Janeiro 2006	Revisão V3
		3.1	