


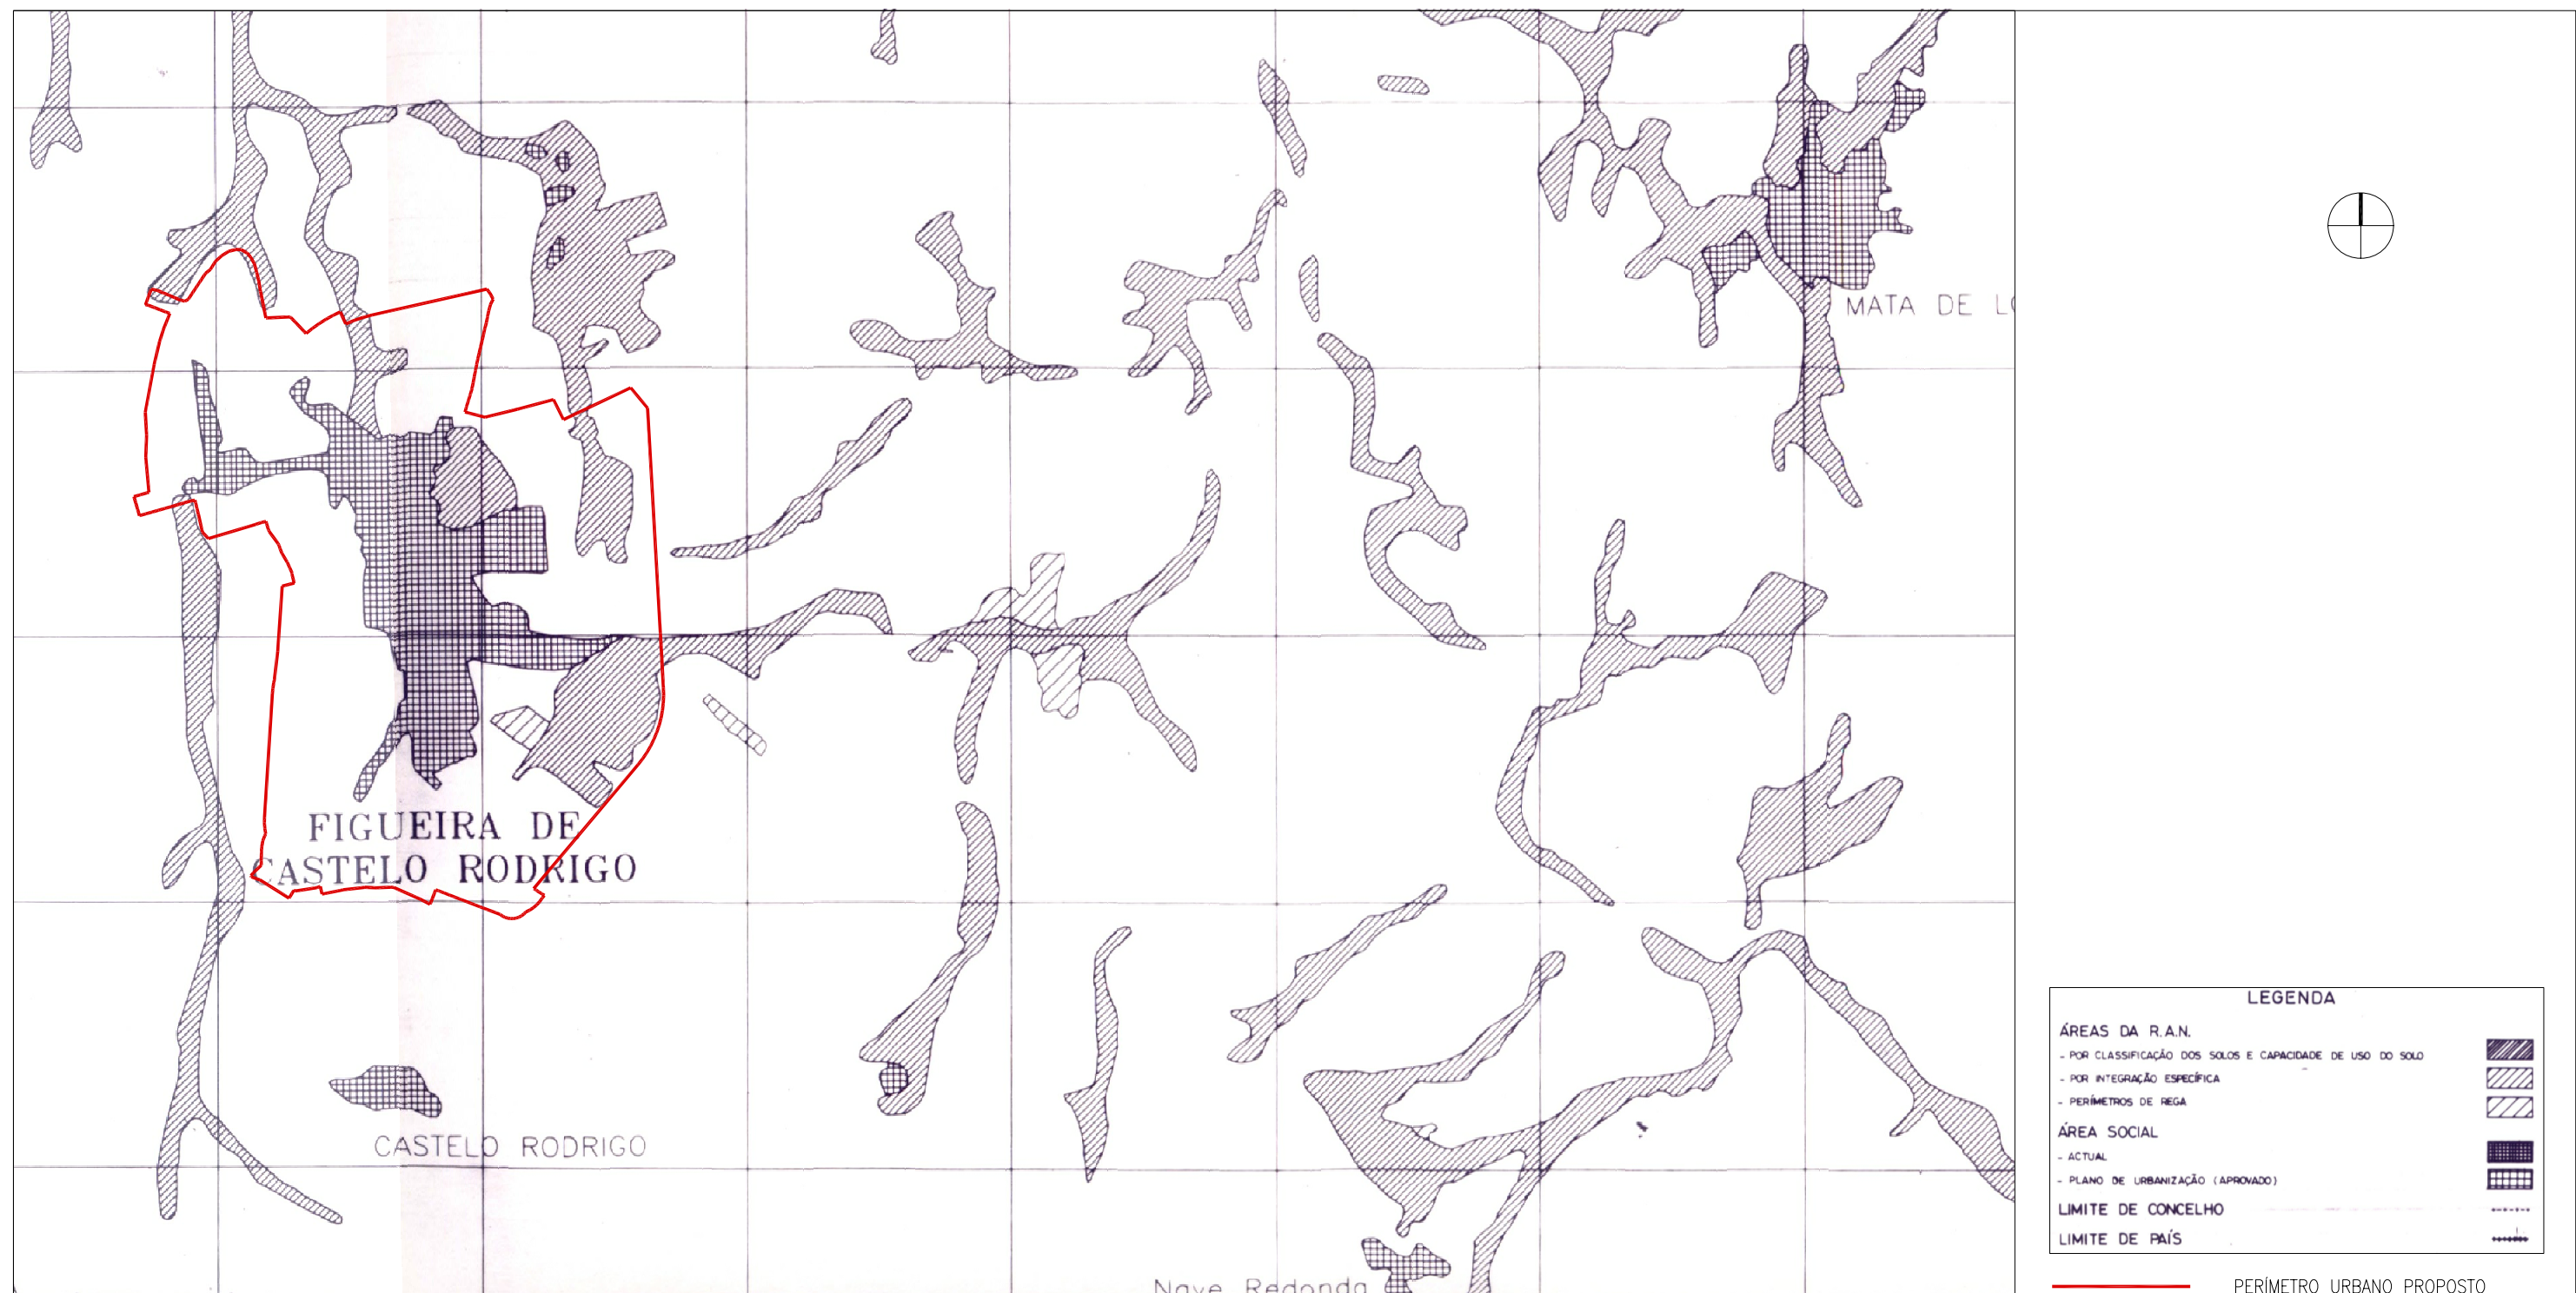

Ciente		Projecto	
CÂMARA MUNICIPAL DE FIGUEIRA DE CASTELO RODRIGO		PLANO DE URBANIZAÇÃO DA VILA DE FIGUEIRA DE CASTELO RODRIGO	
Cartografia		Título	
		EXTRACTO DA PLANTA DE CONDICIONANTES DO PDM (RAN)	
Desenhou	Escala Gráfica 0 100 200 300 400 500 750 1000m	Escala 1: 25 000	VOLUME II
Verificou/Aprovou	Nome do Ficheiro 33_condic_RAN_V3.dwg	Data Janeiro 2006	Revisão V3
3.3			