



ÁREAS A DESAFETAR

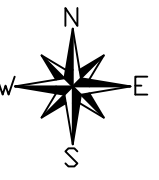

- ZONA VERDE
- EQUIPAMENTO

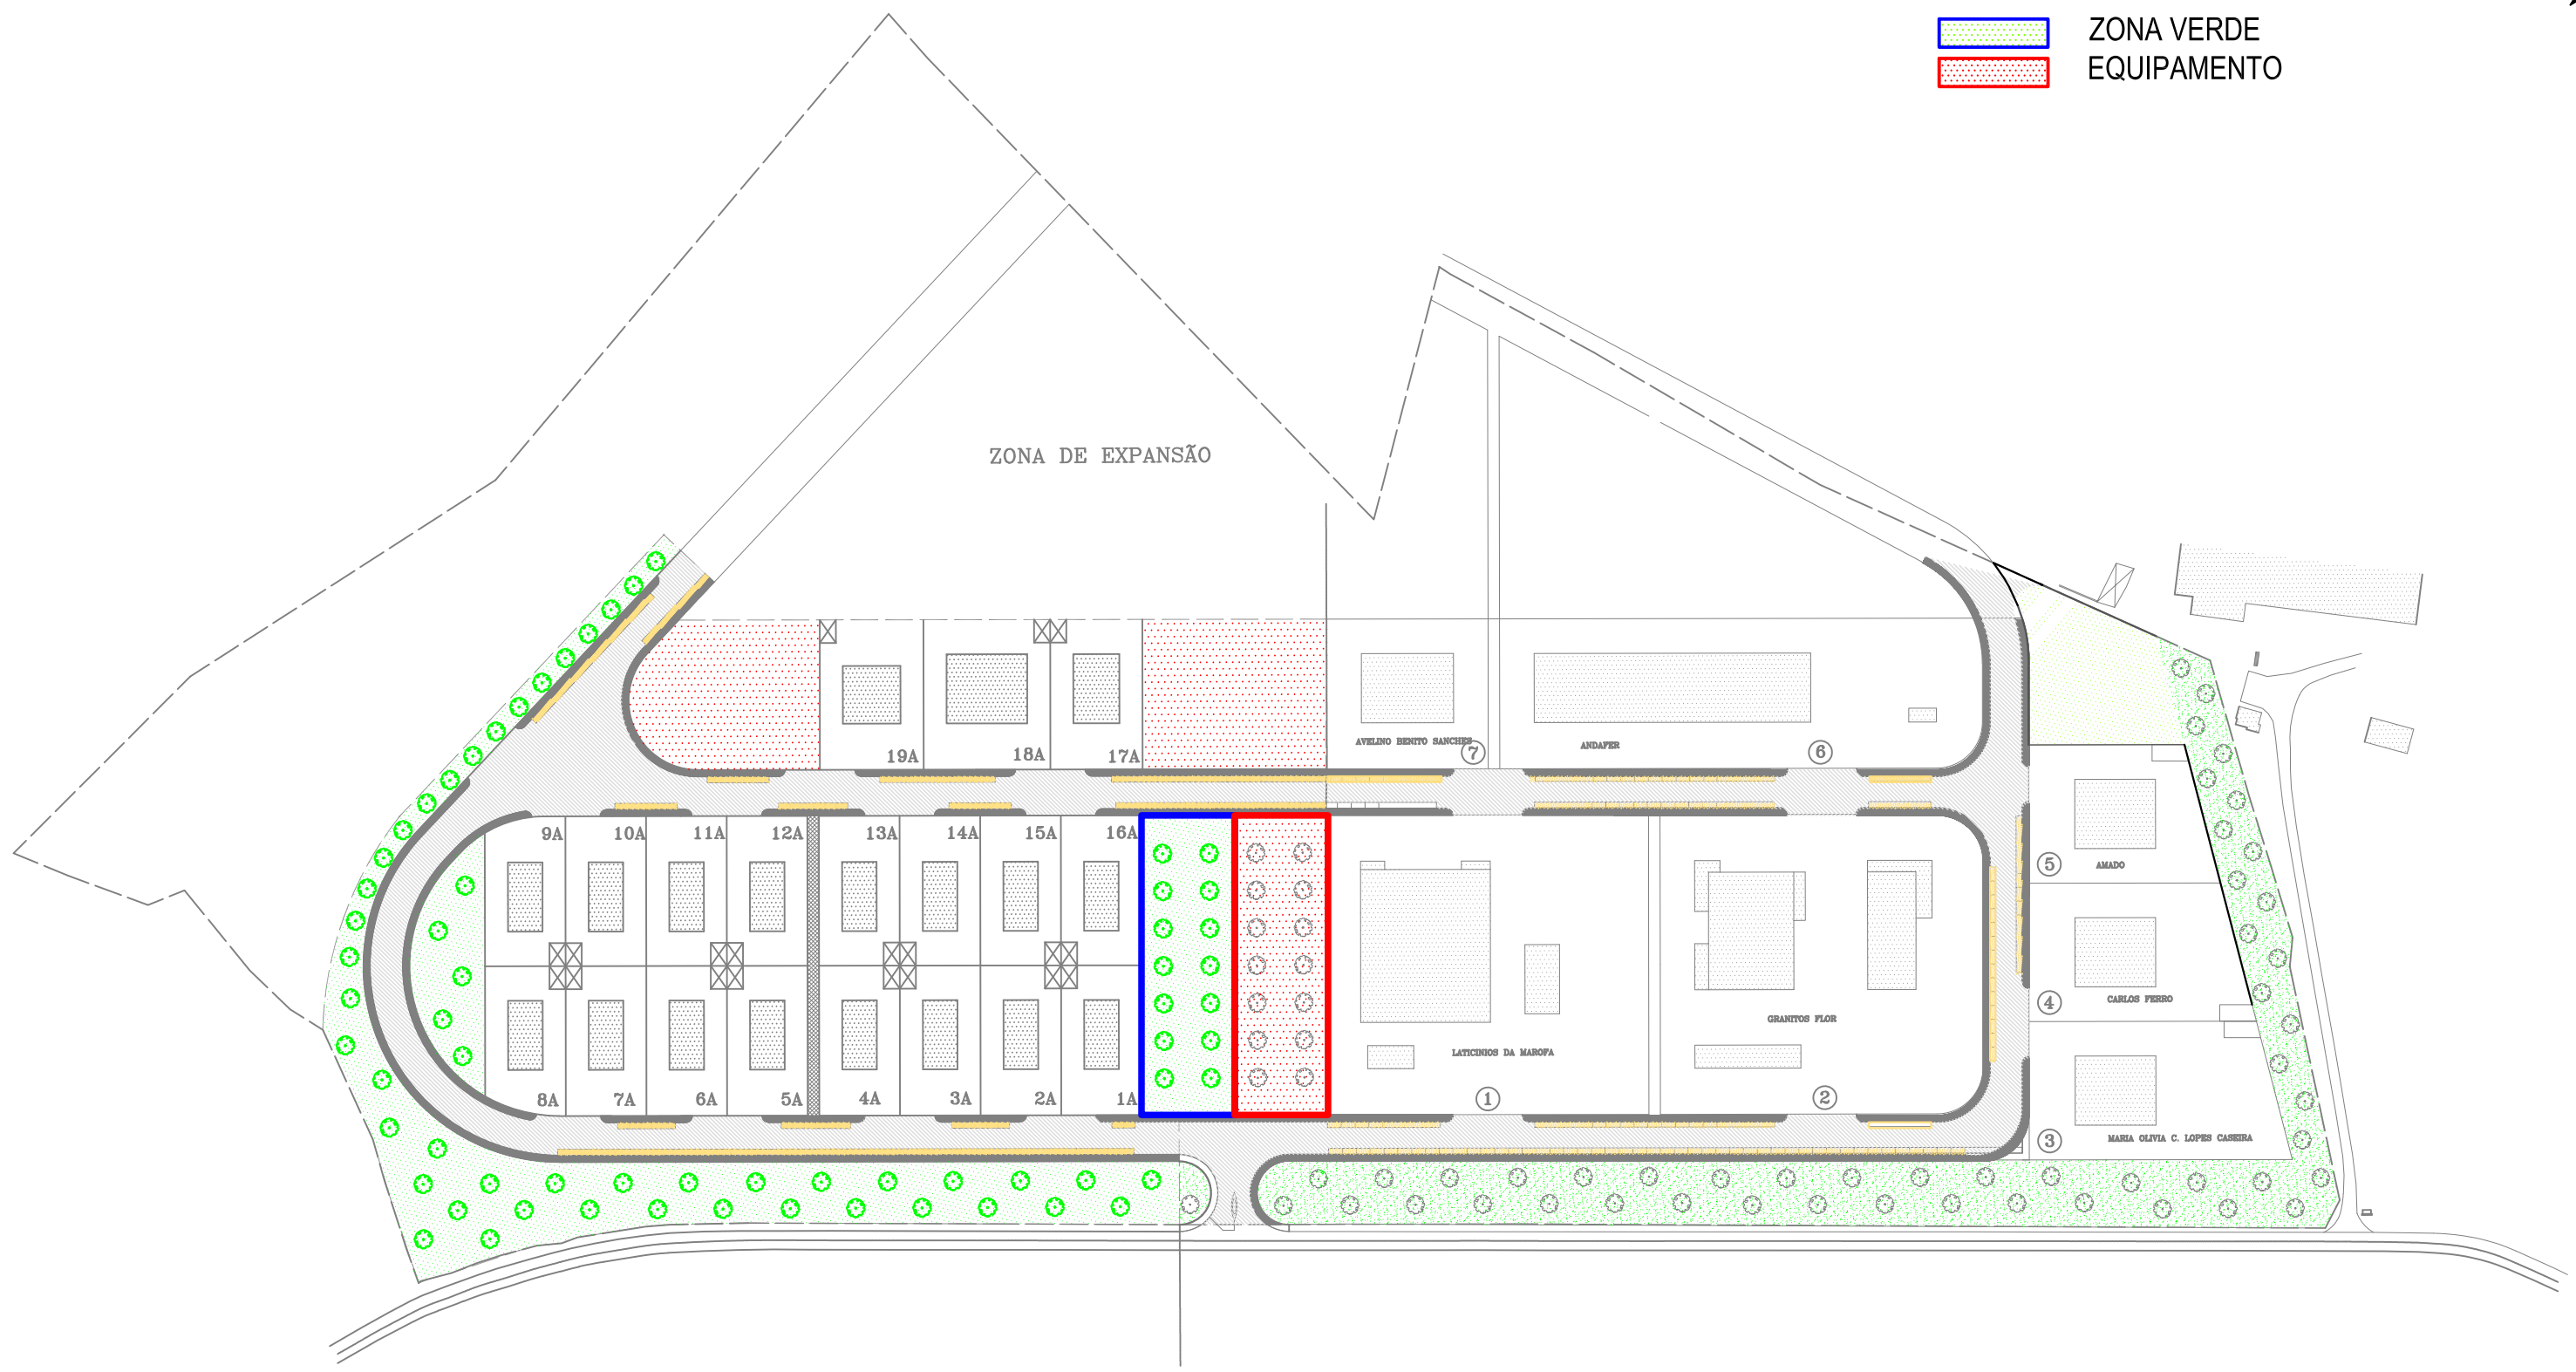

MUNICÍPIO DE FIGUEIRA DE CASTELO RODRIGO		Proc.
Título da obra		Sec. DOPAU
LOTEAMENTO INDUSTRIAL DE FIGUEIRA DE CASTELO RODRIGO		Data DEZEMBRO 2020
Proj.		Arq.
Lev.		DESAFETAÇÃO DE PARCELA DO DOMÍNIO PÚBLICO
Top.		
Des.		
Cop.		
Orç.		
Verif.		Local
		FIGUEIRA DE CASTELO RODRIGO
		Folha nº
		1
		Escala
		1 : 2000