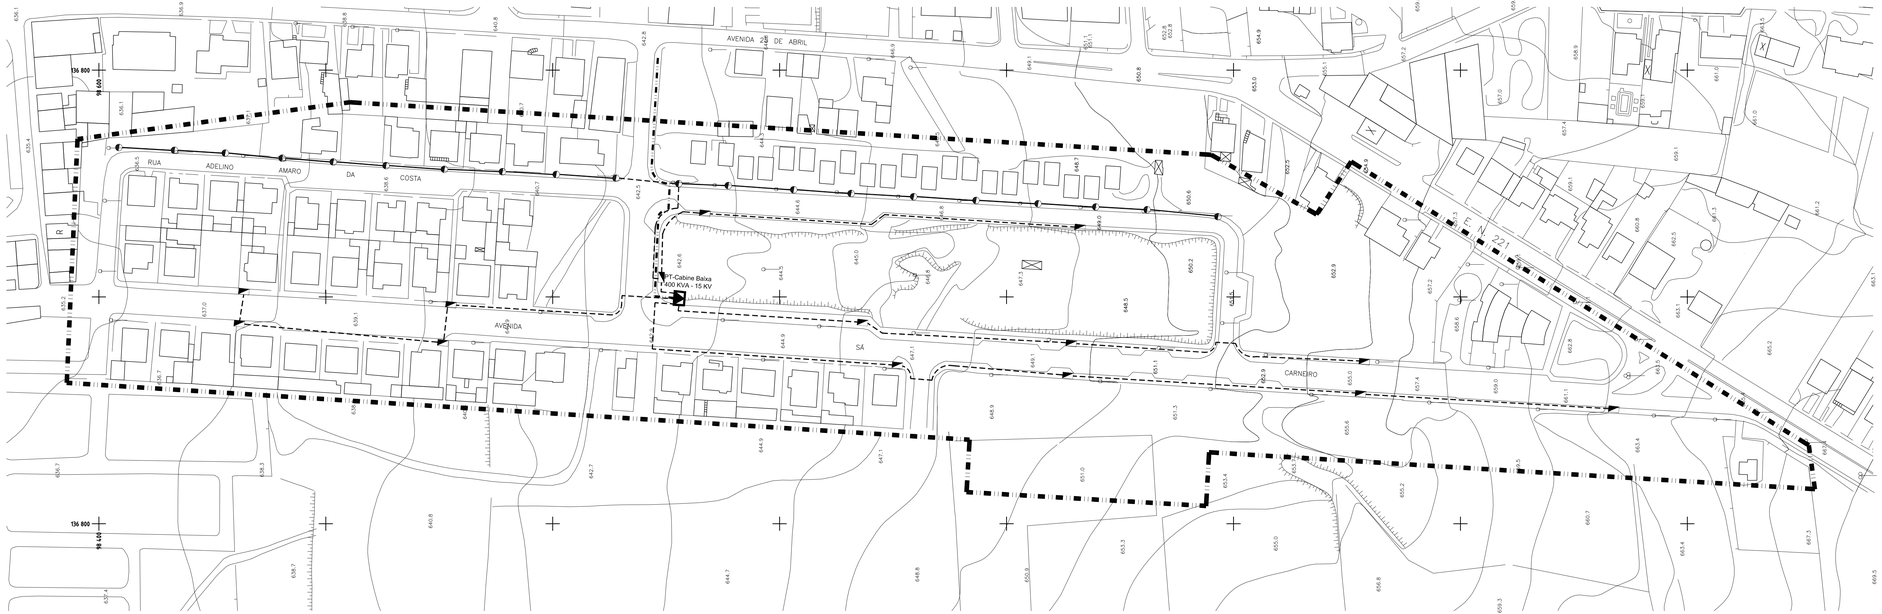

LEGENDA

LIMITE DA ÁREA SUJEITA A LEVANTAMENTO

ALIMENTAÇÃO DE MÉDIA TENSÃO

Rede Subterrânea a Cabo LEHIOV (15 KV)

DISTRIBUIÇÃO PÚBLICA

Rede Subterrânea a Cabo Tipo LVAV

Rede Aérea em Postes de Betão com Cabo Tipo LXS

Armário de Distribuição

Poste de Betão

Dono: **CÂMARA MUNICIPAL DE FIGUEIRA DE CASTELO RODRIGO**		Projecto: **REVISÃO DO PLANO DE PORMENOR DA ZONA DA CERCA**	
Cartografia: Projecção rectangular de GAUSS Elipsóide HAYFORD. DATUM LISBOA Altitudes referidas ao (nível médio do mar em Cascais. Coordenadas HAYFORD-GAUSS, DATUM LISBOA-PONTO CENTRAL) Fonte: Vos fotogramétrico realizado em Julho de 1998		Título: **PSE: REDE ELÉCTRICA - ALIMENTAÇÃO/ DISTRIBUIÇÃO**	
Desenhou:	Escala Gráfica: 0 10 20 30 40 50m	Escala: 1: 1 000	Volume I
Verificou/Aprovou:	Nome do Ficheiro: 10_pp_rede-elect-dist.dwg	Data: Outubro 2004	Revisão: V3
			Desenho: **10**