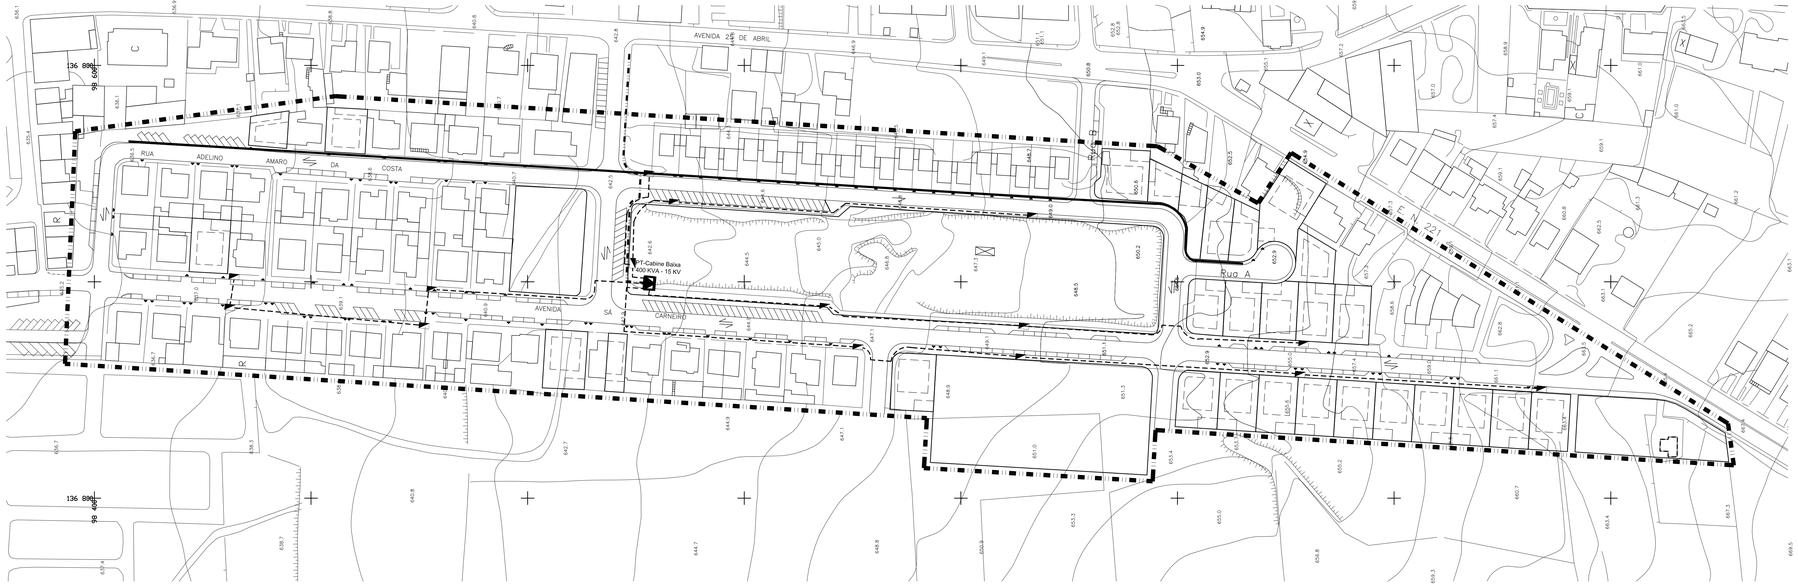

LEGENDA

LIMITE DA ÁREA DE INTERVENÇÃO

ALIMENTAÇÃO DE MÉDIA TENSÃO

Rede Subterrânea a Cabo LEHIOV (15 KV) – Existente

DISTRIBUIÇÃO PÚBLICA

Rede Subterrânea a Cabo Tipo LVAV – Existente

Rede Subterrânea a Cabo Tipo LVAV – A instalar

Armário de Distribuição

Cliente: **CÂMARA MUNICIPAL DE FIGUEIRA DE CASTELO RODRIGO**		Projecto: **REVISÃO DO PLANO DE PORMENOR DA ZONA DA CERCA**	
Cartografia: Projecção rectangular de GAUSS Elipsóide HAYFORD. DATUM LISBOA Altitudes referidas ao (nível médio do mar em Cascais) Coordenadas HAYFORD-GAUSS. DATUM LISBOA (POINTO CENTRAL) Fonte: Vos Mapgeomática realizado em Julho de 1998		Título: **REDE ELÉCTRICA: ALIMENTAÇÃO/ DISTRIBUIÇÃO Conceito Global Proposto**	
Desenhou:	Escala Gráfica: 0 5 10 20 30 40 50m	Escala: 1: 1 000	Volume II / Desenho: 8
Verificou/Aprovou:	Nome do FICHEIRO: 8_pp_relect_dist.dwg	Data: Junho 2007	Revisão: V5