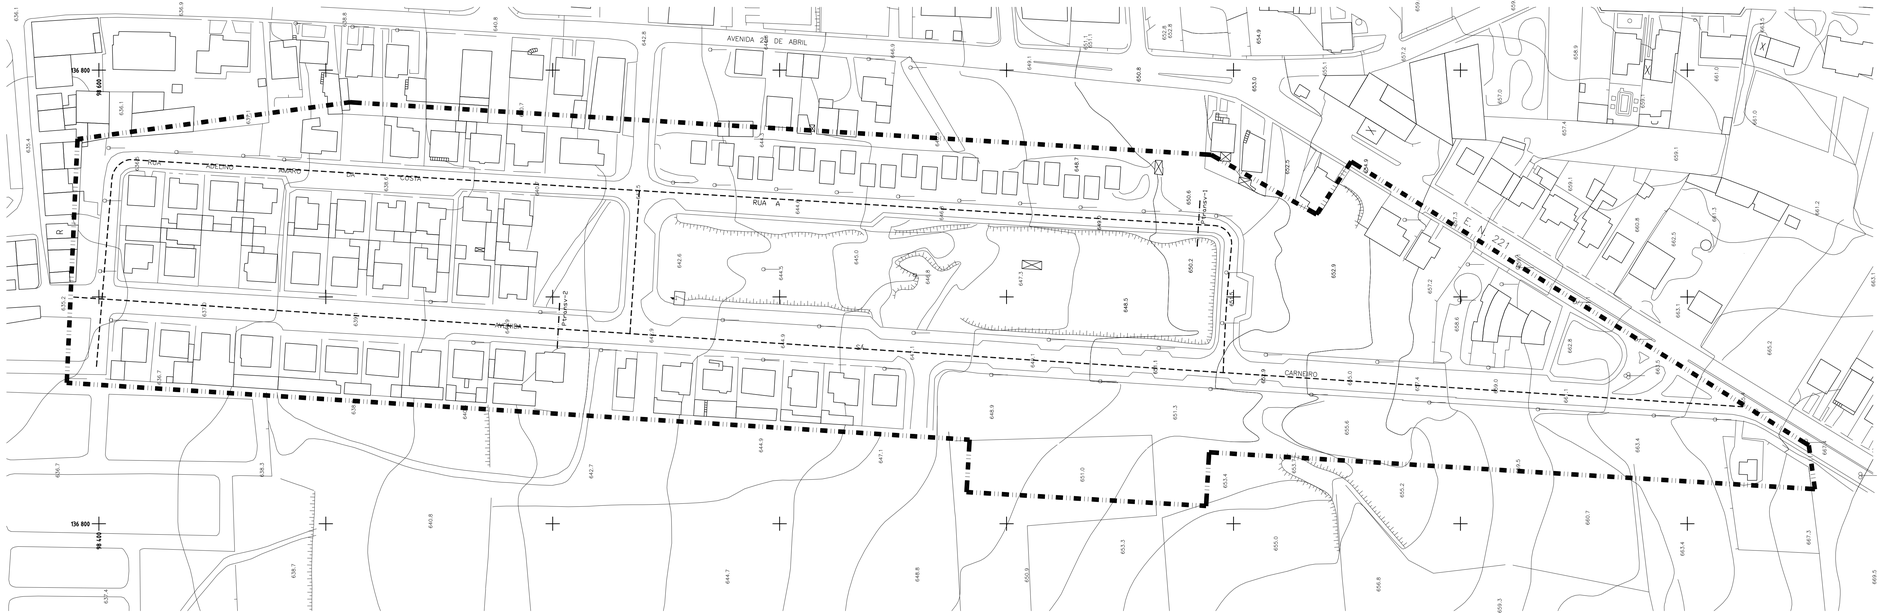

PERFIL TIPO 1

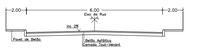

PERFIL TIPO 2

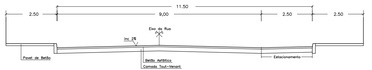

LEGENDA

LIMITE DA ÁREA SUJEITA A LEVANTAMENTO

Traçado (Betuminoso em Bom Estado)

Dono: **CÂMARA MUNICIPAL DE FIGUEIRA DE CASTELO RODRIGO**	Projecto: **REVISÃO DO PLANO DE PORMENOR DA ZONA DA CERCA**
Cartografia: Projecção rectangular de GAUSS Elipsóide HAYFORD, DATUM LISBOA Altitudes referidas ao nível médio do mar em Cascais Coordenadas HAYFORD-GAUSS, DATUM LISBOA-PONTO CENTRAL) Fonte: Vos fotogramétrico realizado em Julho de 1998	Título: **PSE: REDE VIÁRIA - INVENTÁRIO FÍSICO**
Desenhou:	Escala Gráfica: 0 10 20 30 40 50m — Escala: 1: 1 000 — **Volume I** — Desenho: **7**
Verificou/Aprovou:	Nome do Ficheiro: 7_pp_rede-viaria.dwg — Data: Outubro 2004 — Revisão: V3