




PERFIL TIPO 1

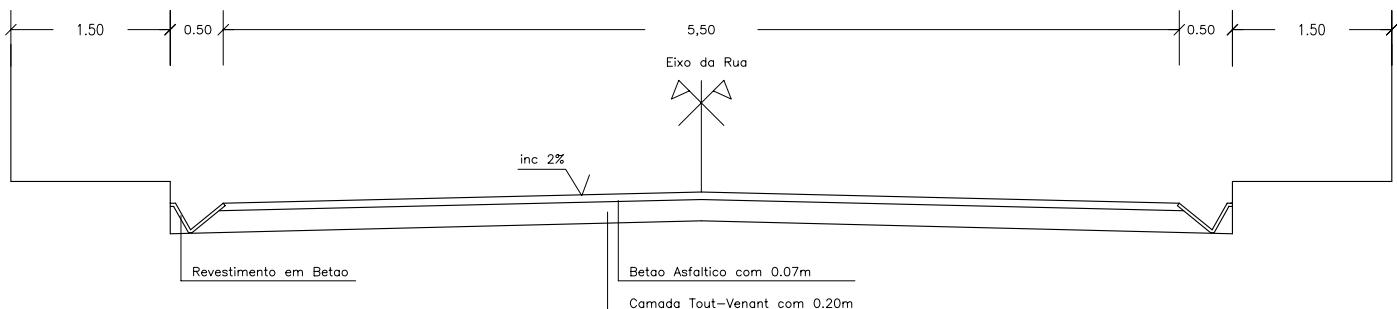

PERFIL TIPO 2

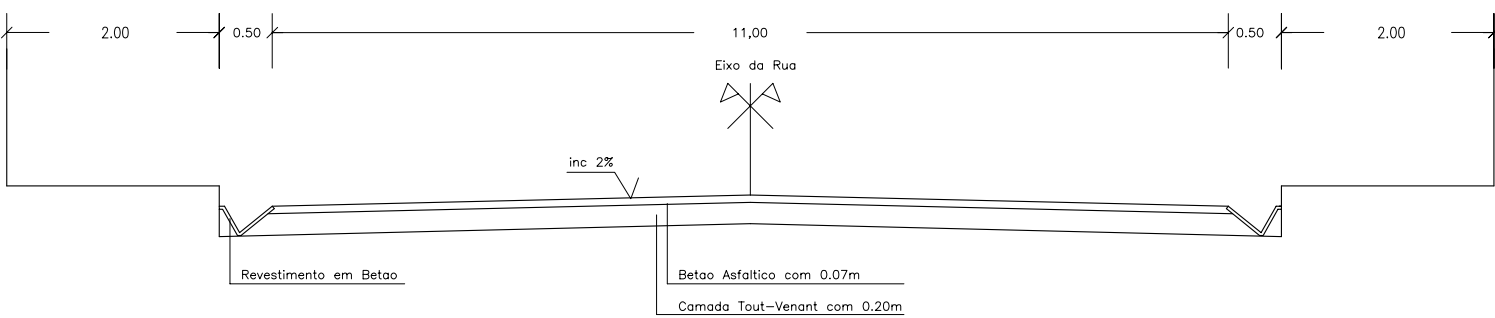

PERFIL TIPO 3

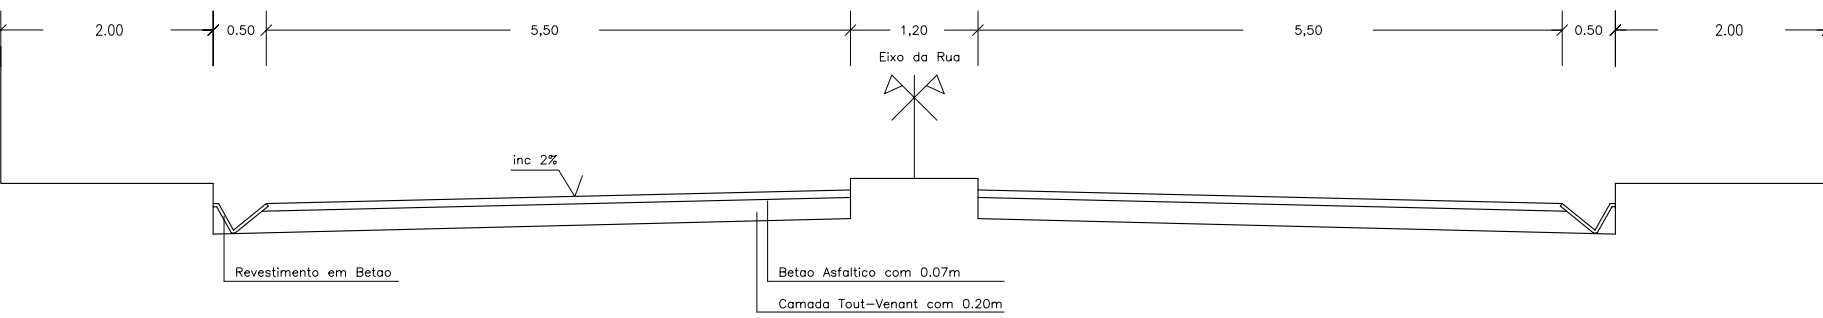

LEGENDA

- LIMITE DA ÁREA SUJEITA A LEVANTAMENTO
- BETÃO BETUMINOSO
- Bom Estado
- Regular
- Mau Estado
- TERRA BATIDA
- CALÇADA

Câmara Municipal de Figueira de Castelo Rodrigo		Plano de Urbanização da Vila de Figueira de Castelo Rodrigo	
Projeção rectangular de GAUSS Elipsóide HAYFORD, DATUM LISBOA Altitude referida ao nível médio do mar em Cascais Coordenadas: HAYFORD-GAUSS, DATUM LISBOA (PONTO CENTRAL) Fonte: Voo fotogramétrico realizado em Julho de 1998		PSE: REDE VIÁRIA - INVENTÁRIO FÍSICO	
Desenhado	Escala Gráfica	Escala	Desenho
Verificou/Aprovou	Nome do Ficheiro	Data	Revisão
8_PU_rd_via_ria.dwg		1:5 000	VOLUME I
		Dezembro 1999	
			8