


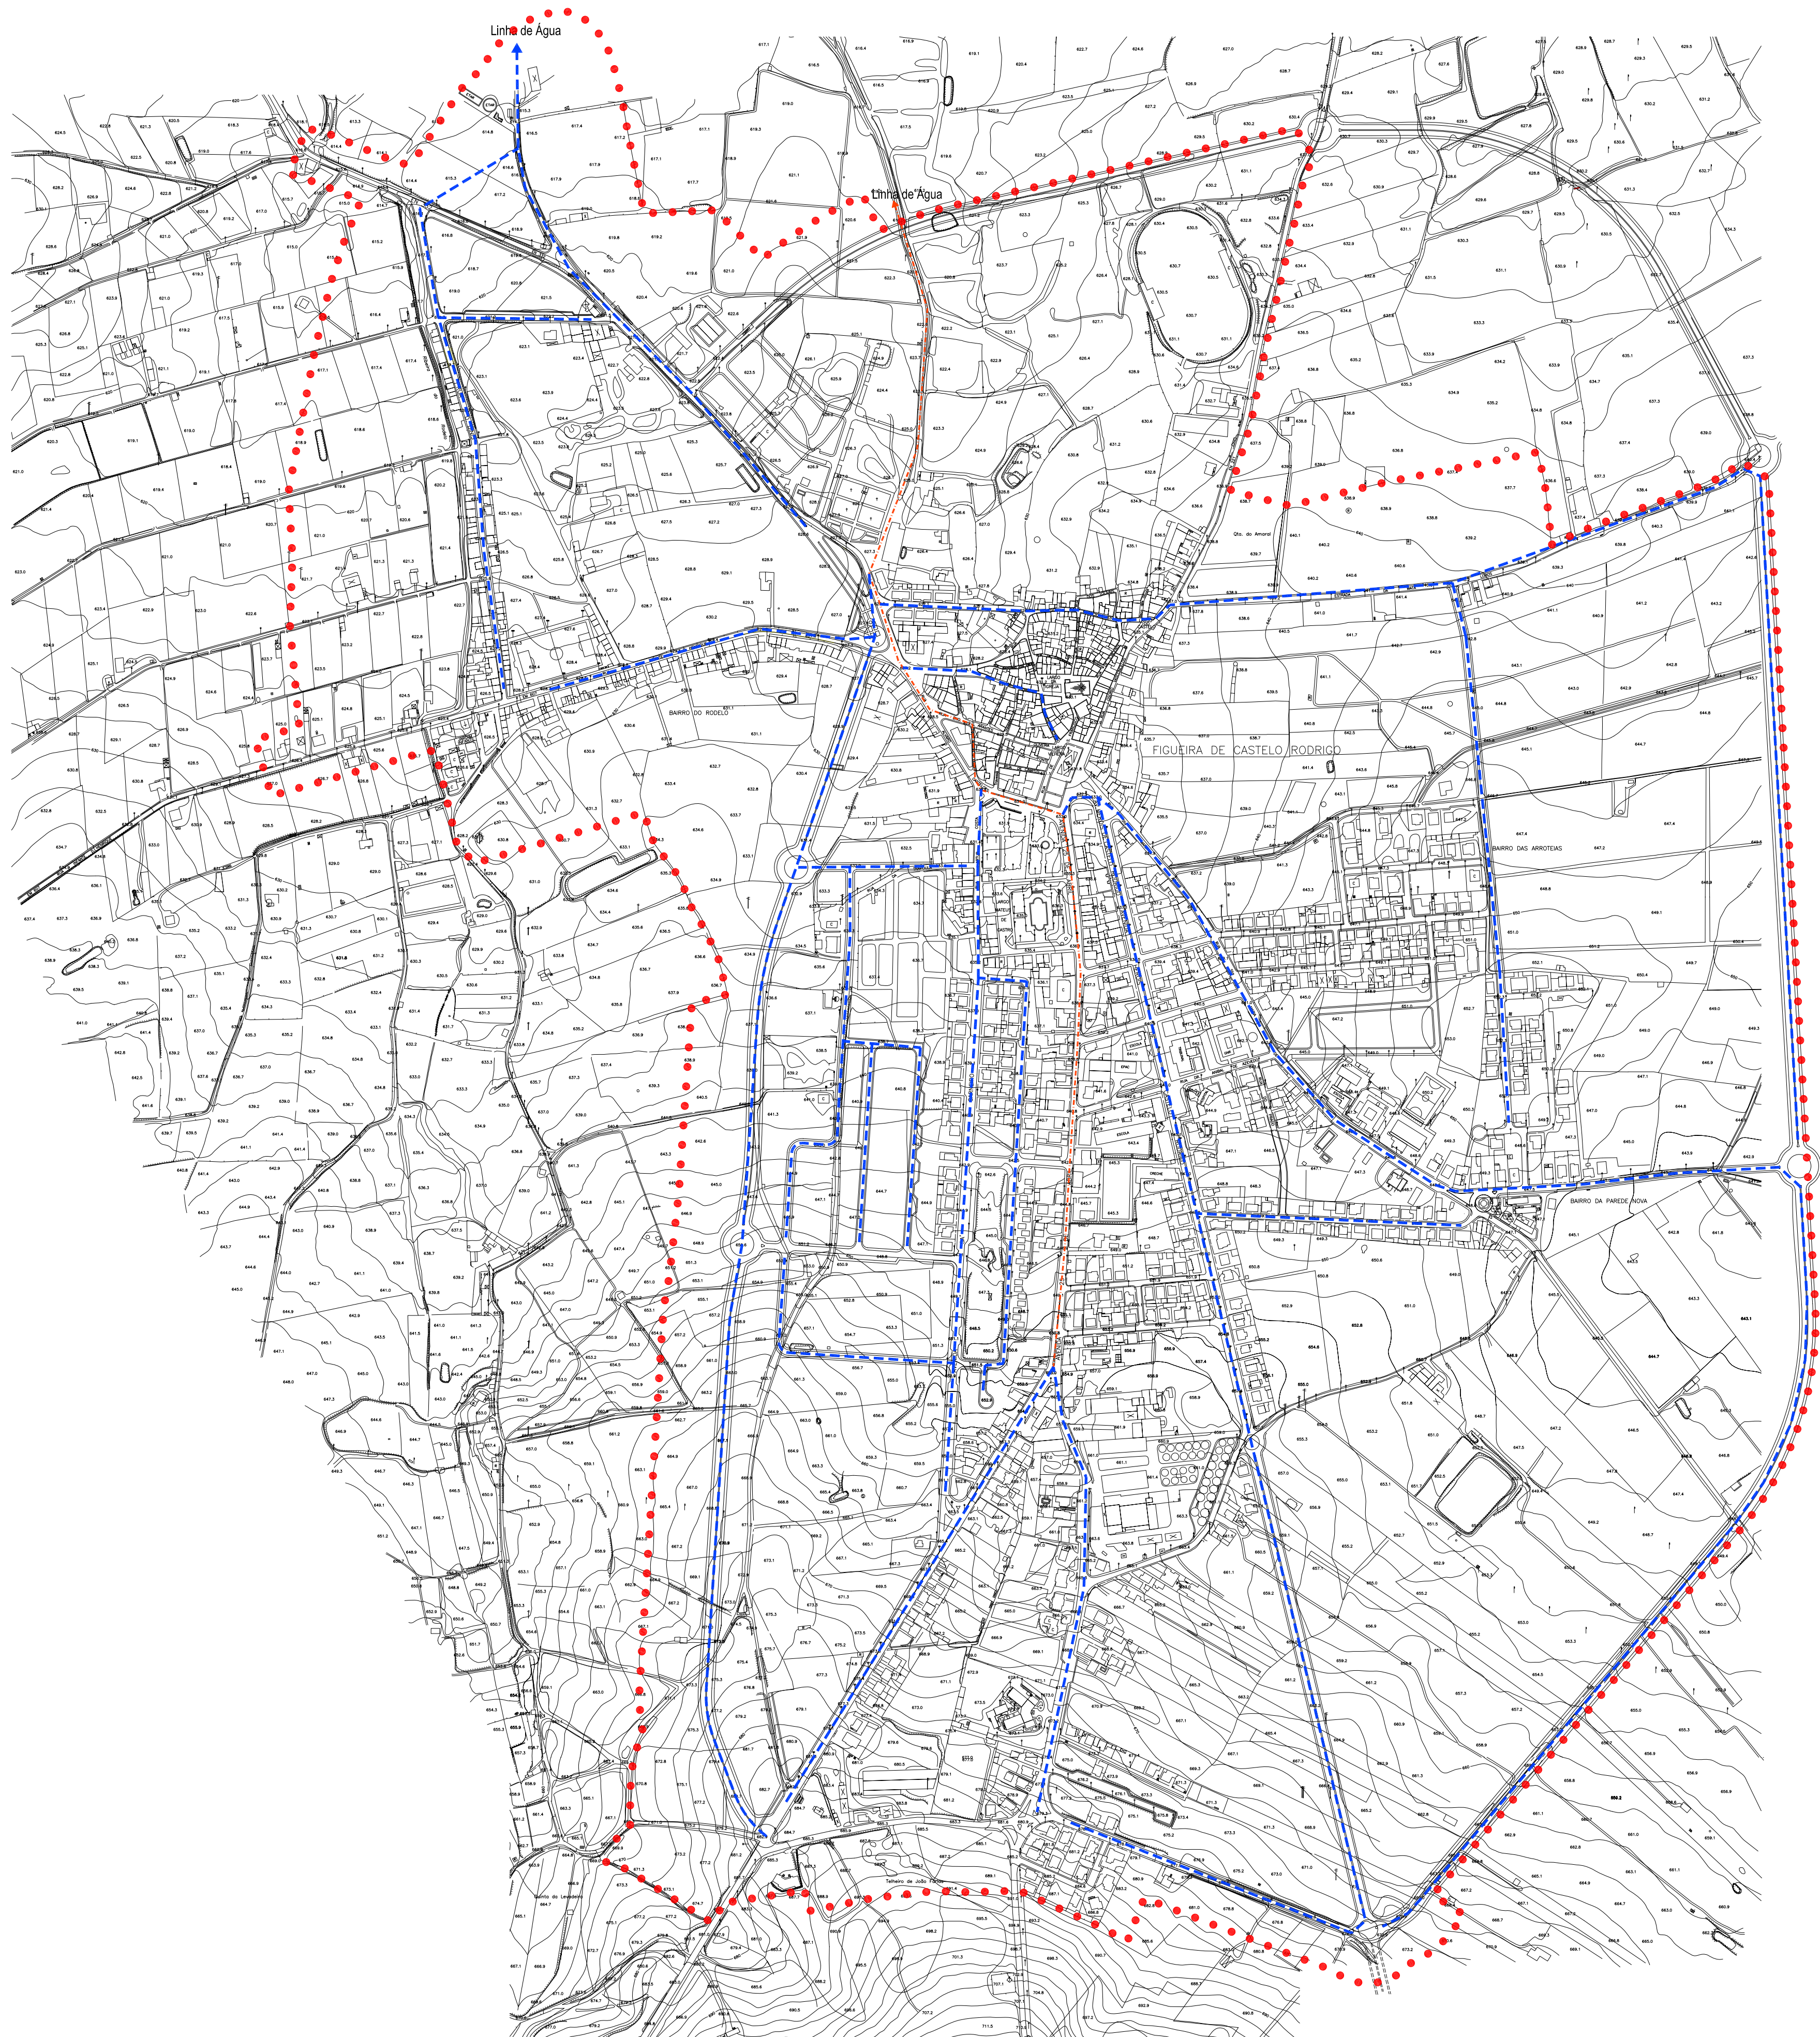

- LEGENDA:
- ● ● PERÍMETRO URBANO PROPOSTO
 - Colectores de Águas Pluviais Propostos
 - Colectores de Águas Pluviais Existentes

Câmara Municipal de Figueira de Castelo Rodrigo		Plano de Urbanização da Vila de Figueira de Castelo Rodrigo	
Projeção rectangular de GAUSS Escala horizontal: 1:50 000 Escala vertical: 1:500 Coordenadas: HAYFORD-GAUSS, DATUM LISBOA (PUNTO CENTRAL) Fonte: Voz fotogramétrica realizada em Julho de 1998		REDES DE DRENAGEM DE ÁGUAS PLUVIAIS Conceito Geral Proposto	
Desenho	Nome do Ficheiro	Revisão	11
VerBouAgrovu	11_Resq_pluviais_V3.dwg	Revisão	11