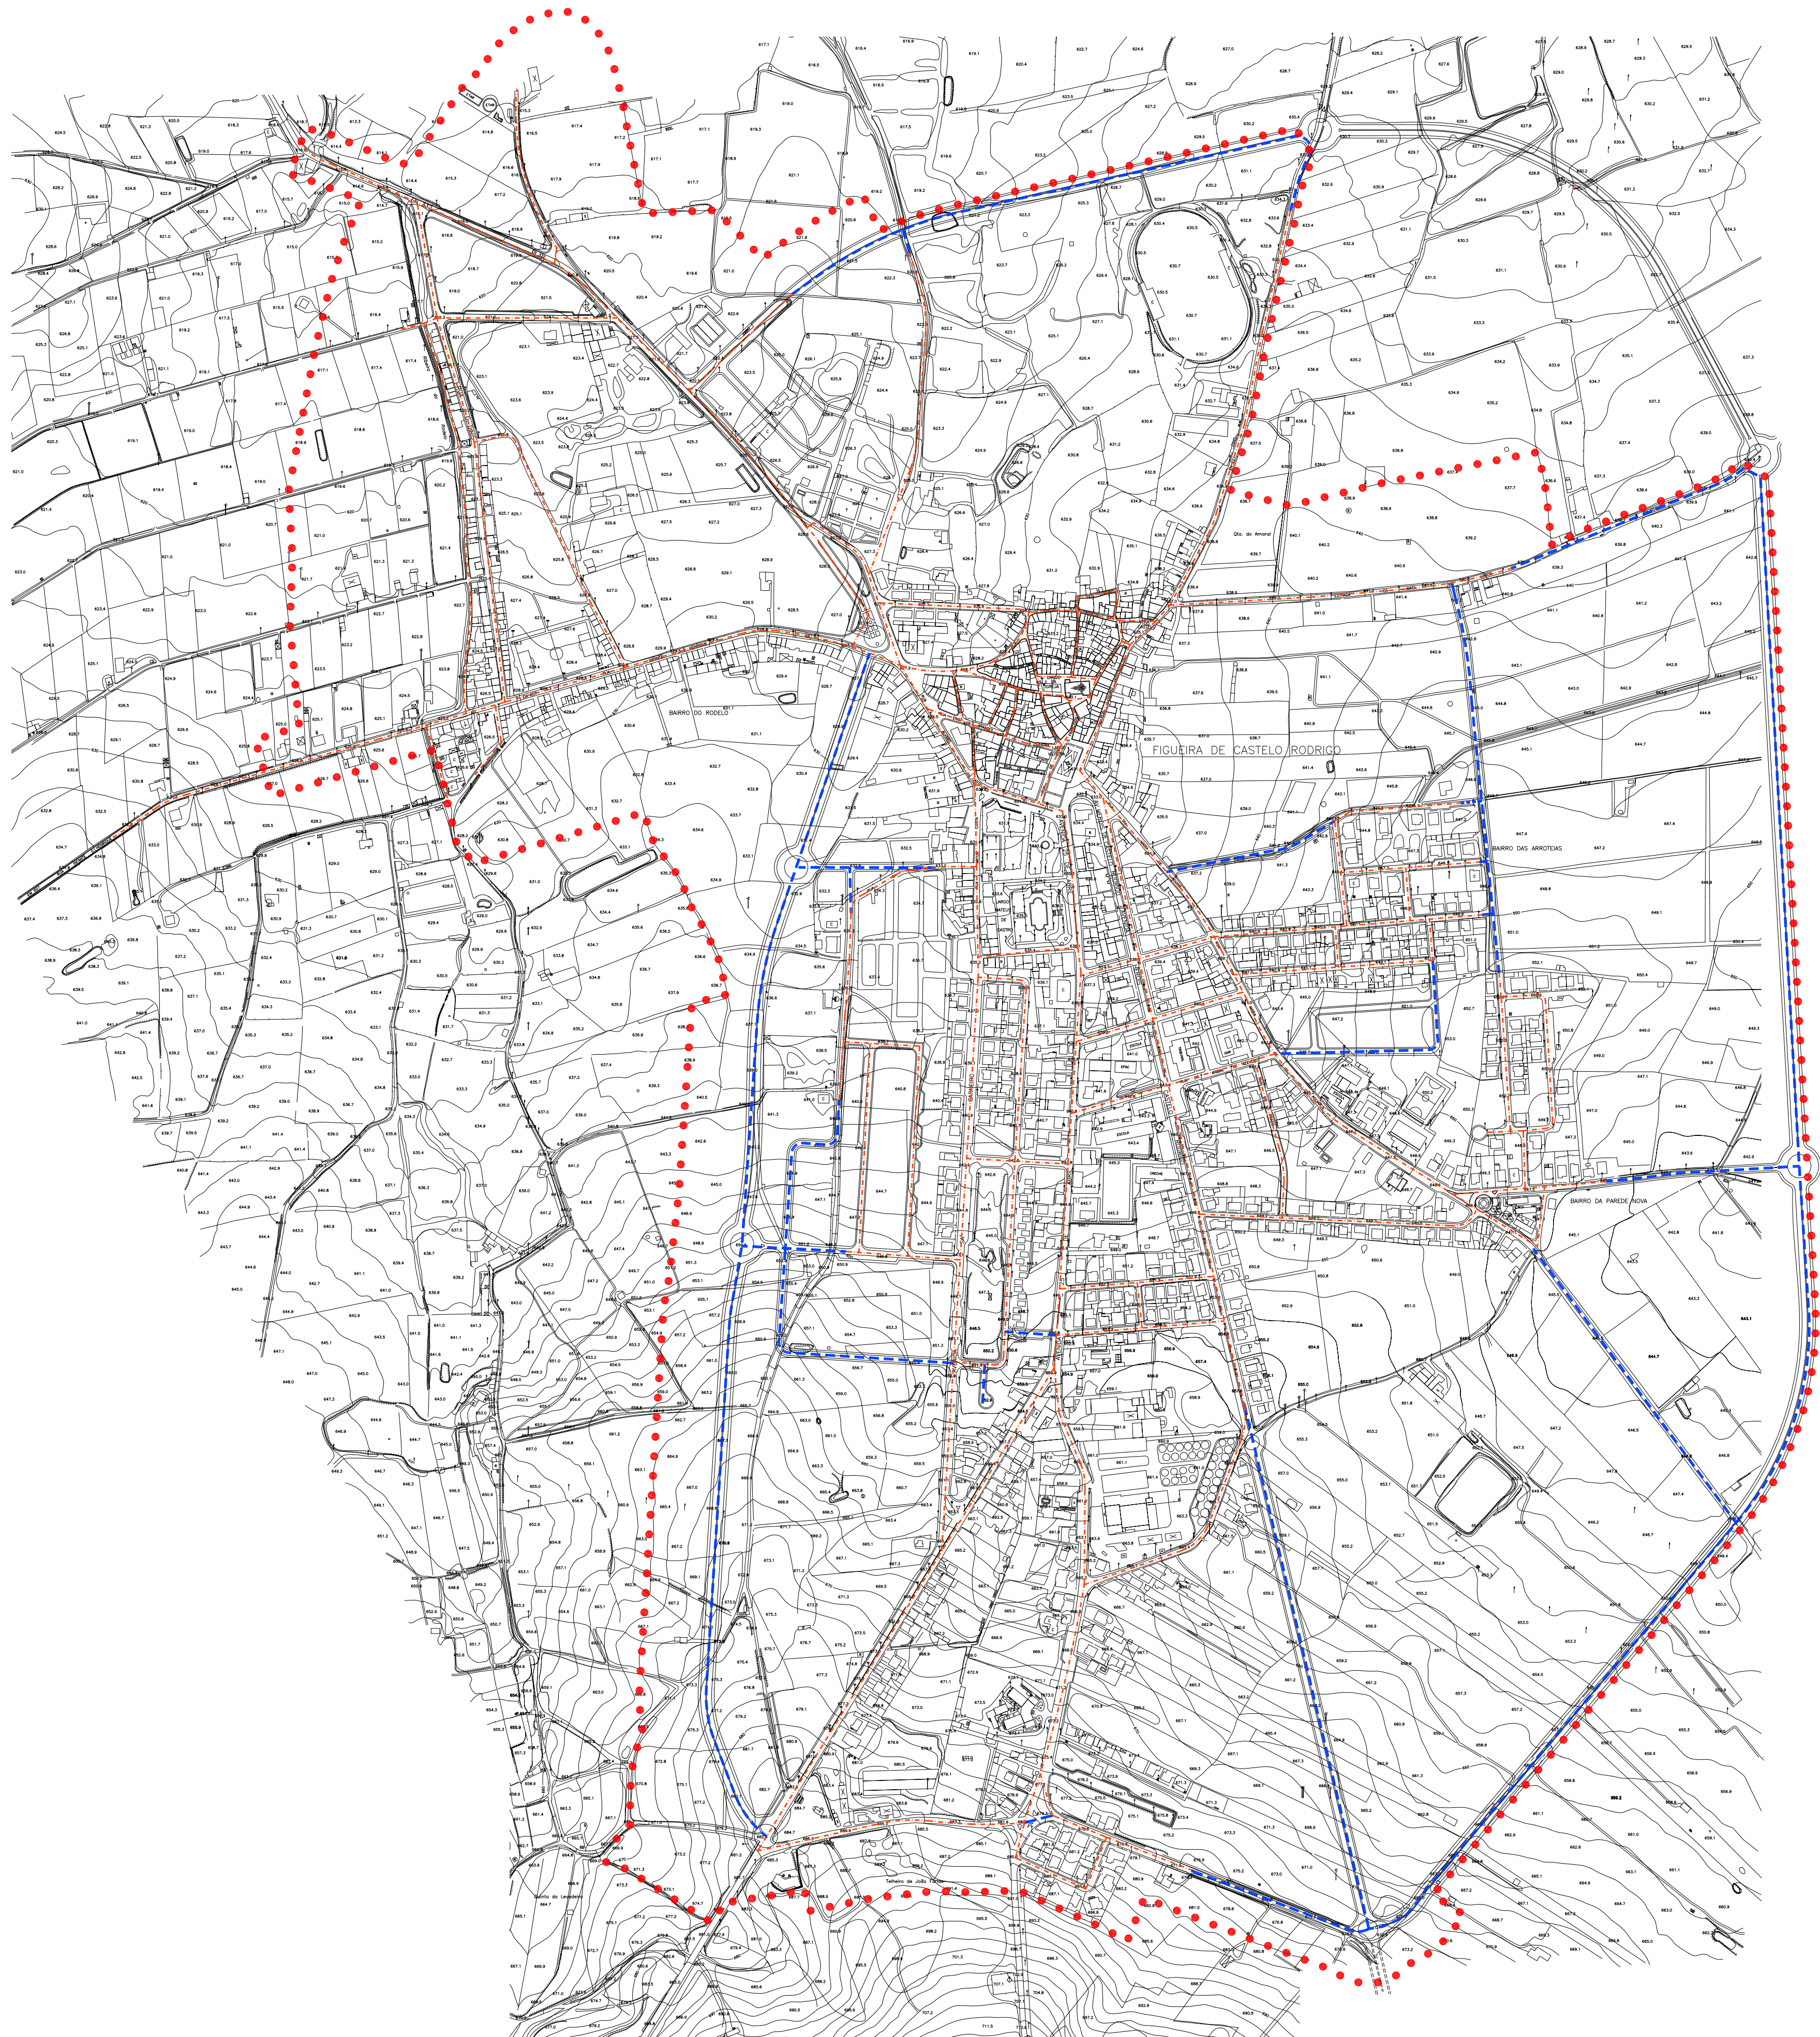


- LEGENDA:
- ● ● PERÍMETRO URBANO PROPOSTO
 - Rede de Abastecimento de Água Proposta
 - Rede de Abastecimento de Água Existente

Cliente		Projeto	
CÂMARA MUNICIPAL DE FIGUEIRA DE CASTELO RODRIGO		PLANO DE URBANIZAÇÃO DA VILA DE FIGUEIRA DE CASTELO RODRIGO	
Cartografia		Título	
Projeção rectangular de GAUSS Escala: HAYFORD, DATUM LISBOA Altitudes referidas ao nível médio do mar em Cascais Coordenadas: HAYFORD-GAUSS, DATUM LISBOA (PONTO CENTRAL) Fonte: Voz fotogramétrica realizada em Julho de 1998		REDE DE ABASTECIMENTO DE ÁGUA Conceito Geral Proposto	
Desenho	Escala Gráfica 0 20 40 60 80 100 120 140 160 180 200m	Escala	Desenho
Verificou/aprova	Nome do ficheiro 9_Rabast_aguas_V3.dwg	Data	Revisão
		1: 5 000	V3
		VOLUME II	
		9	