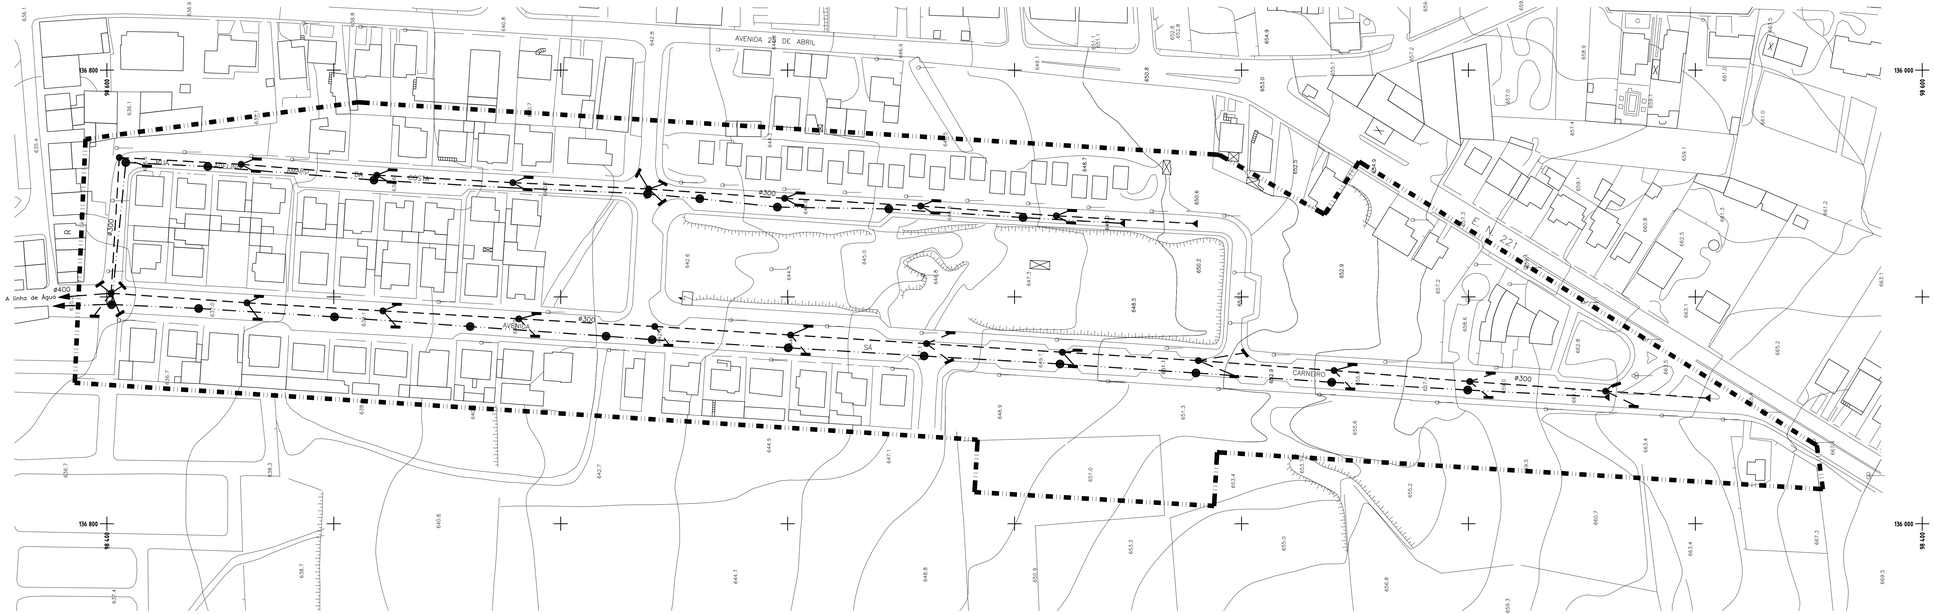

LEGENDA

- LIMITE DA ÁREA SUJEITA A LEVANTAMENTO

REDE DE ESGOTOS DOMÉSTICOS

- Rede de Esgotos ø200
- Caixa de Início de Troço
- Caixa de Visita

REDE DE CONDUTAS PLUVIAIS

- Rede de Condutas Pluviais
- Caixa de Início de Troço
- Caixa de Visita
- Sumidor

Dono: **CÂMARA MUNICIPAL DE FIGUEIRA DE CASTELO RODRIGO**		Projecto: **REVISÃO DO PLANO DE PORMENOR DA ZONA DA CERCA**	
Cartografia: Projecção rectangular de GAUSS Elipsóide HAYFORD, DATUM LISBOA Altitudes referidas ao nível médio do mar em Cascais Coordenadas HAYFORD-GAUSS, DATUM LISBOA-PONTO CENTRAL) Fonte: Vértices Geodésicos medidos em Julho de 1998		Título: **PSE: REDE DE DRENAGEM DE ÁGUAS RESIDUAIS E PLUVIAIS**	
Desenhou:	Escala Gráfica: 0 10 20 30 40 50m	Escala: 1: 1 000	Volume I
Verificou/Aprovou:	Nome do Ficheiro: 9_pp_rede-residuais_pluviais.dwg	Data: Outubro 2004	Revisão: V3
			Desenho: **9**